


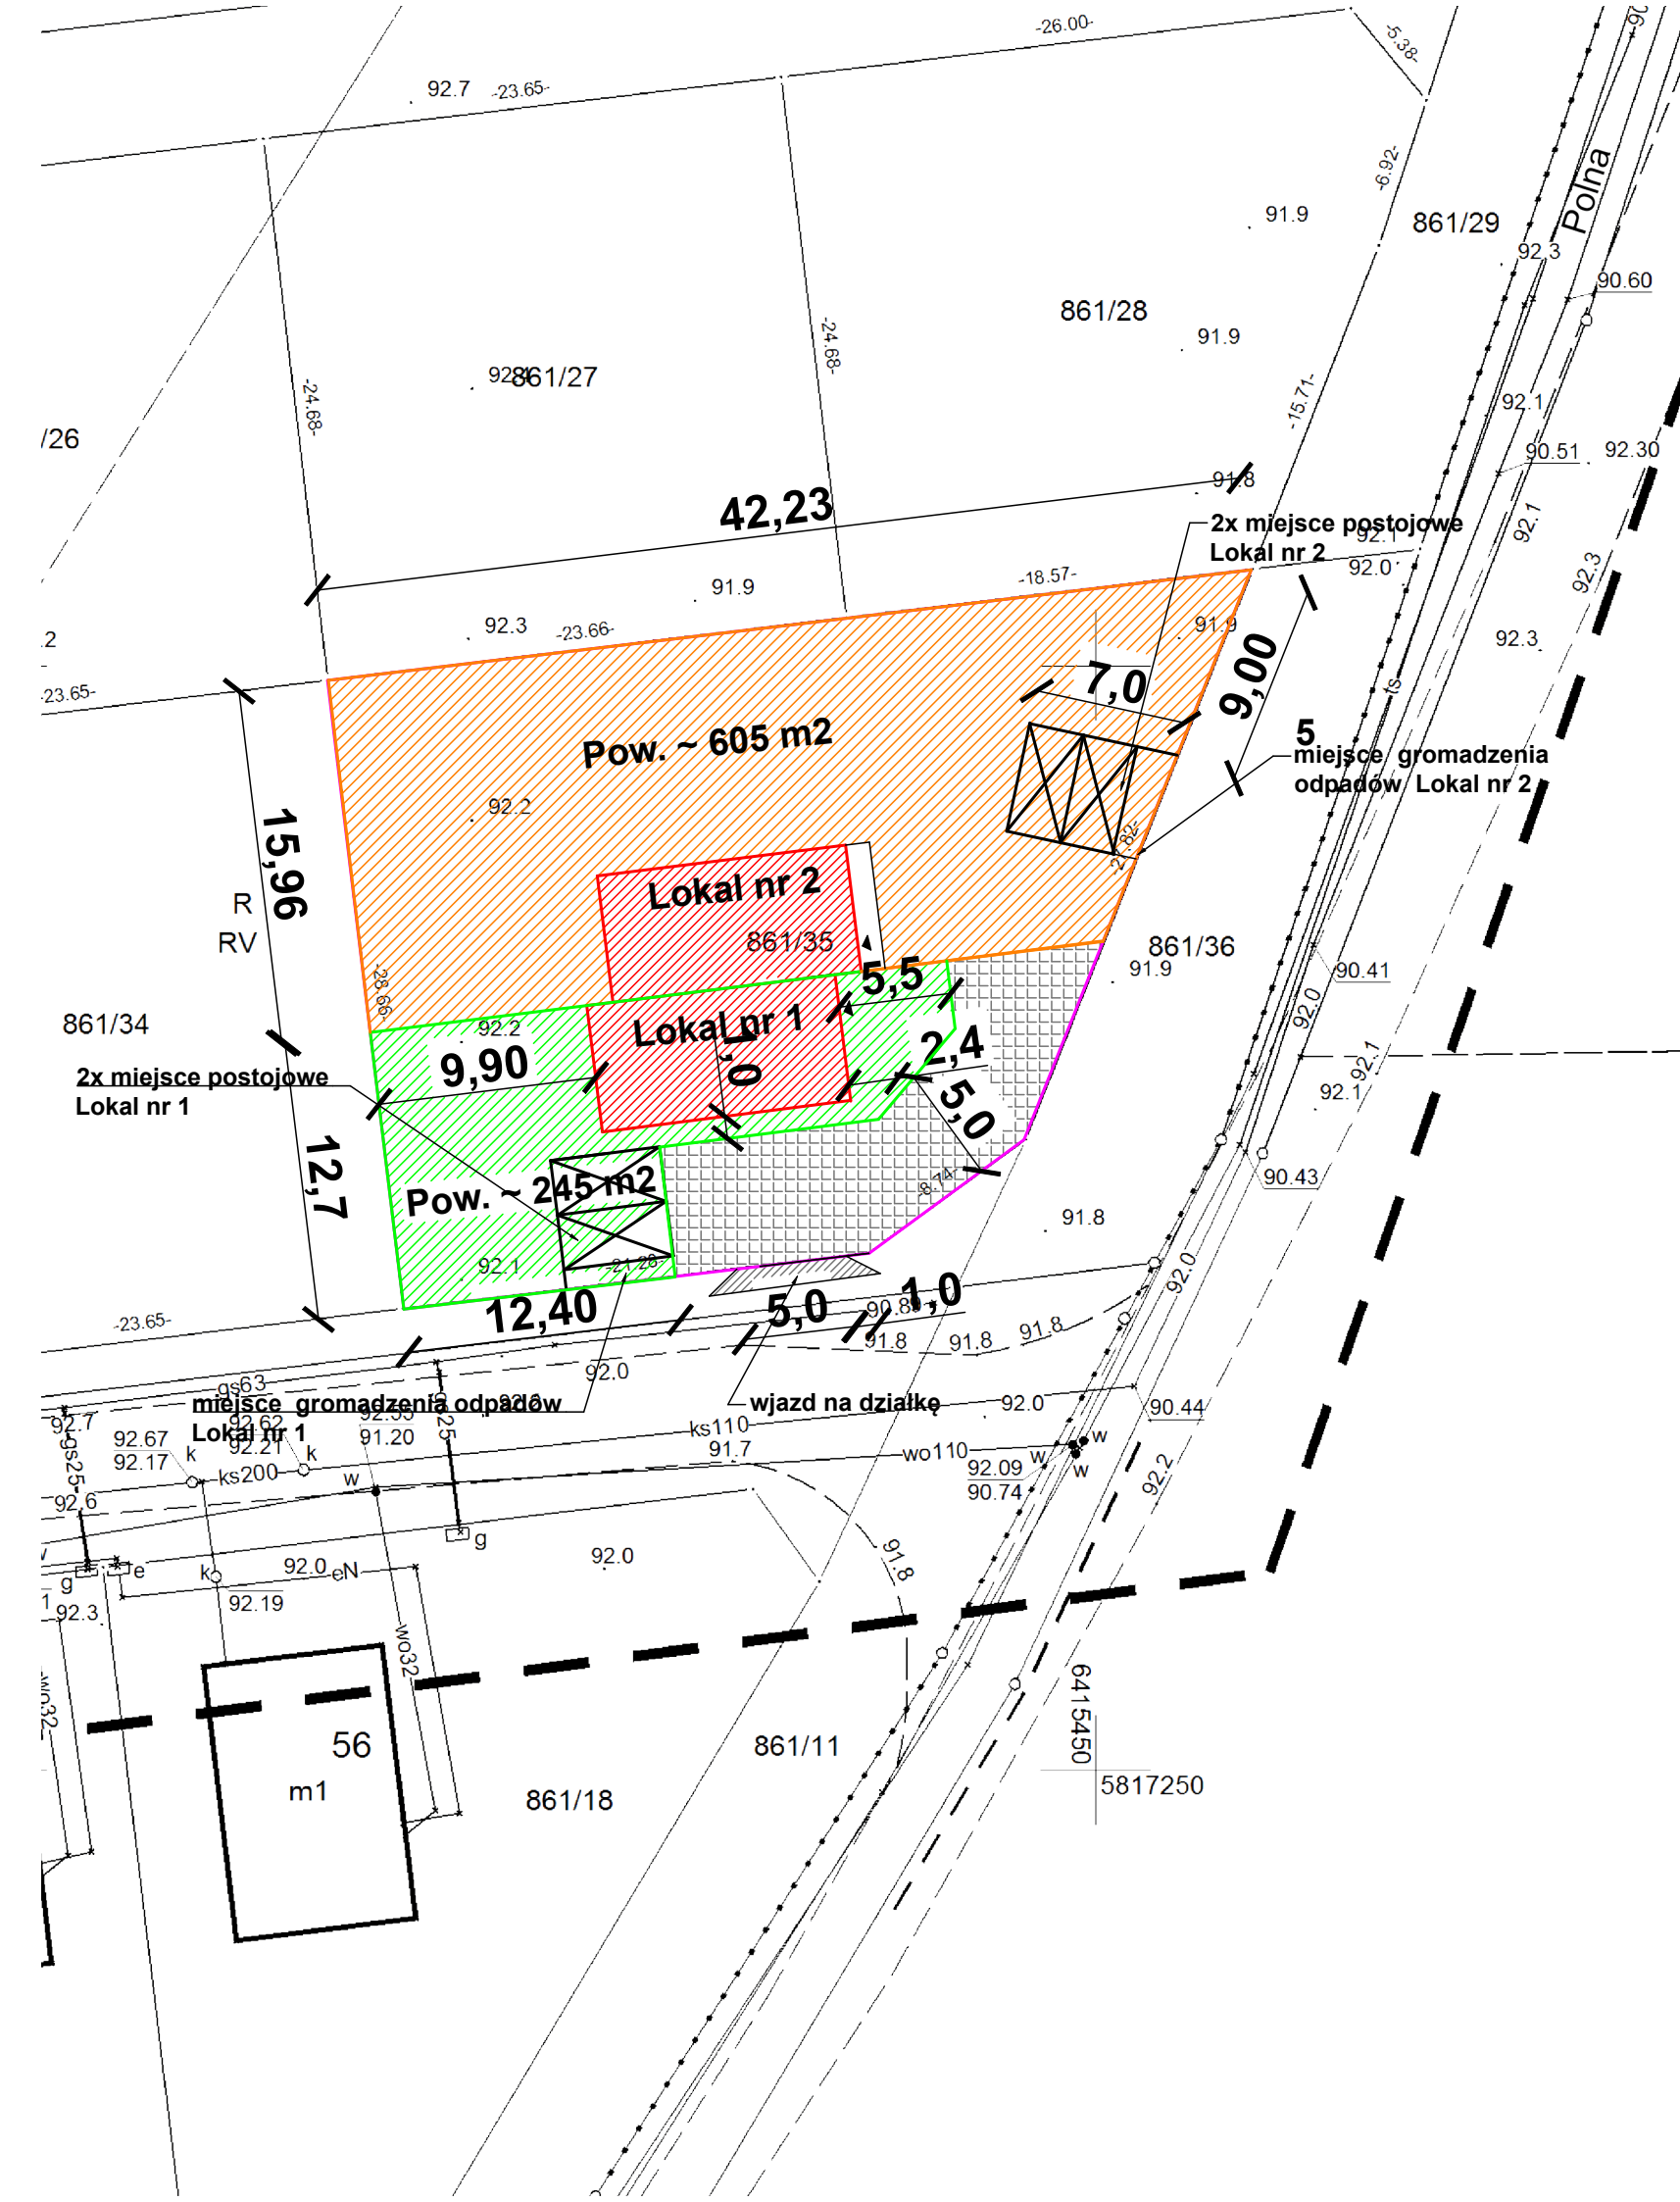

LEGENDA

- Obszar przynależny do lokalu 1 Pow. ok 235 m2
- Obszar przynależny do lokalu 2 Pow. ok 605 m2
- Komunikacja na działce - obszar wspólny Pow. ok 135 m2
- obrys obszaru przynależnego lokalu nr 2
- obrys obszaru przynależnego lokalu nr 1
- Wejścia do lokali

MAPA ZASADNICZA 1:500
Mapa do celów projektowych

Nazwa jedn. ewid.: Rokietnica
Identyfikator jedn. ewid.: 302113_2
Nazwa obr. ewid.: Rogierówko
Identyfikator obr. ewid.: 302113_2.0014
Miejscowość: Rogierówko
Sekcja: 6.179.10.13.3.1
GKG.GZZ.4071.4992.2024
Ks. rob.: 31/2024
Stan aktualny na dzień: 17.04.2024
Układ współrzędnych prostokątnych płaskich - 2000_18
Układ wysokości - PL-EVRF2007-NH

Elektronicznie podpisany
przez Rafał Andrzej Gładysiak
Data: 2024.05.06 09:52:50
+02'00'

Poświadczam, że niniejszy dokument został opracowany w wyniku prac geodezyjnych i kartograficznych, których rezultaty zawiera operat techniczny pozytywnie zweryfikowany. Jednocześnie informuję, że jestem świadomy odpowiedzialności karnej za złożenie fałszywego oświadczenia.	
Identyfikator zgłoszenia prac geodezyjnych	GKG.GZZ.4071.4992.2024
Organ służby geodezyjnej, który otrzymał zgłoszenie	Starosta Powiatu Poznańskiego
Wykonawca prac geodezyjnych	GEOX USŁUGI GEODEZYJNE RAFAŁ GŁADYSIAK geodeta uprawniony nr upr. 21157 tel. 600 858 987 64 - 530 Kaźmierz, ul. M. Konopnickiej 33 NIP 787-107-35-14 REGON 301617584
Nr oraz data sporządzenia dokumentu zawierającego wynik pozytywnej weryfikacji	Protokół nr 1 z dnia 02.05.2024 r.
Imię i nazwisko oraz nr uprawnień zawodowych kierownika prac	 mgr inż. RAFAŁ GŁADYSIAK geodeta uprawniony - nr upr. 21157 tel. 600 858 987 biuro@geox.net.pl